



CORTE "B-B"

DETALHE
Esc. 1:20

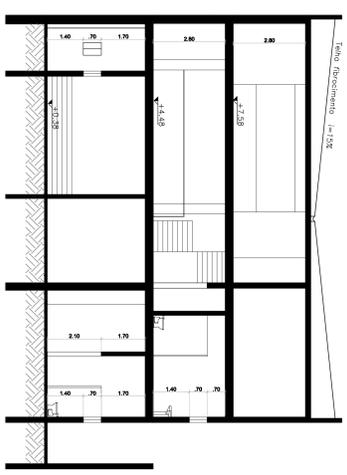


CORTE "A-A"

ELEVAÇÃO ESQUERDA

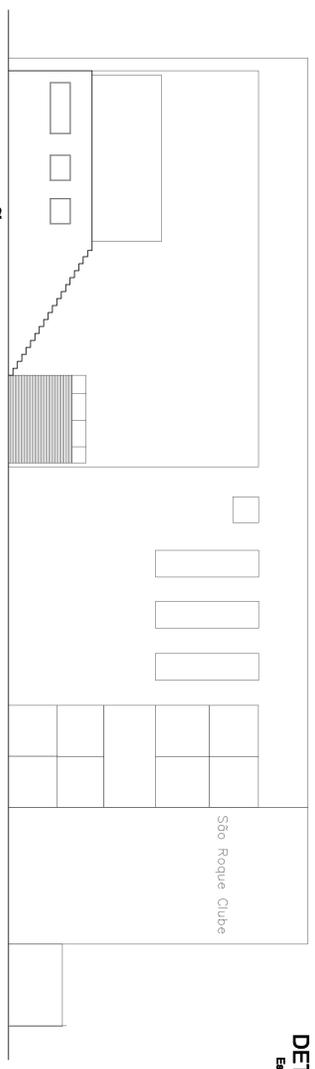

ELEVAÇÃO PRINCIPAL

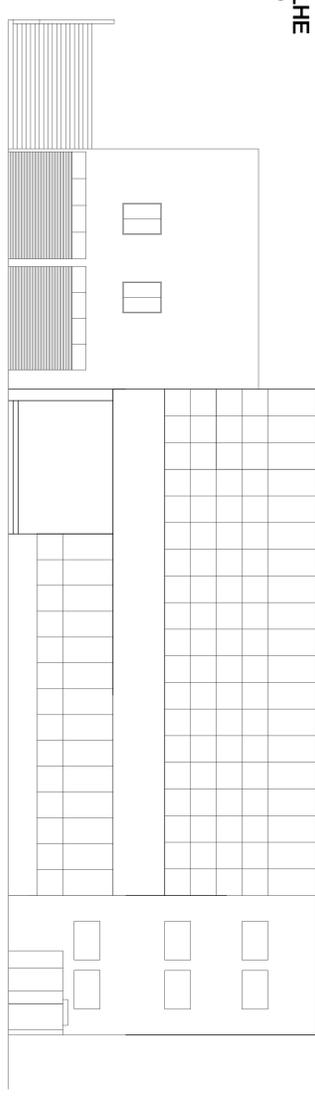

PROJETO ARQUITETÔNICO

FOLHA 222
ESCALA 1:100

REFORMA COM AMPLIAÇÃO DE UM CLUBE SOCIAL

PROPRIETÁRIO SÃO ROQUE CLUBE


LOCAL Av. Antônio Dias Bastos, 385, Centro
São Roque, SP

INSCRIÇÃO 01-0014894 (205,39m²)
01-0025194 (1.895,00m²)


AREAS

VER FOLHA 12

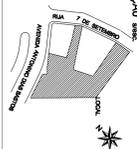

PROJETO ARQUITETÔNICO

PROFESSOR DR. CARLOS FERRELLI

PROFESSOR DR. CARLOS FERRELLI